


Place de l'Eglise

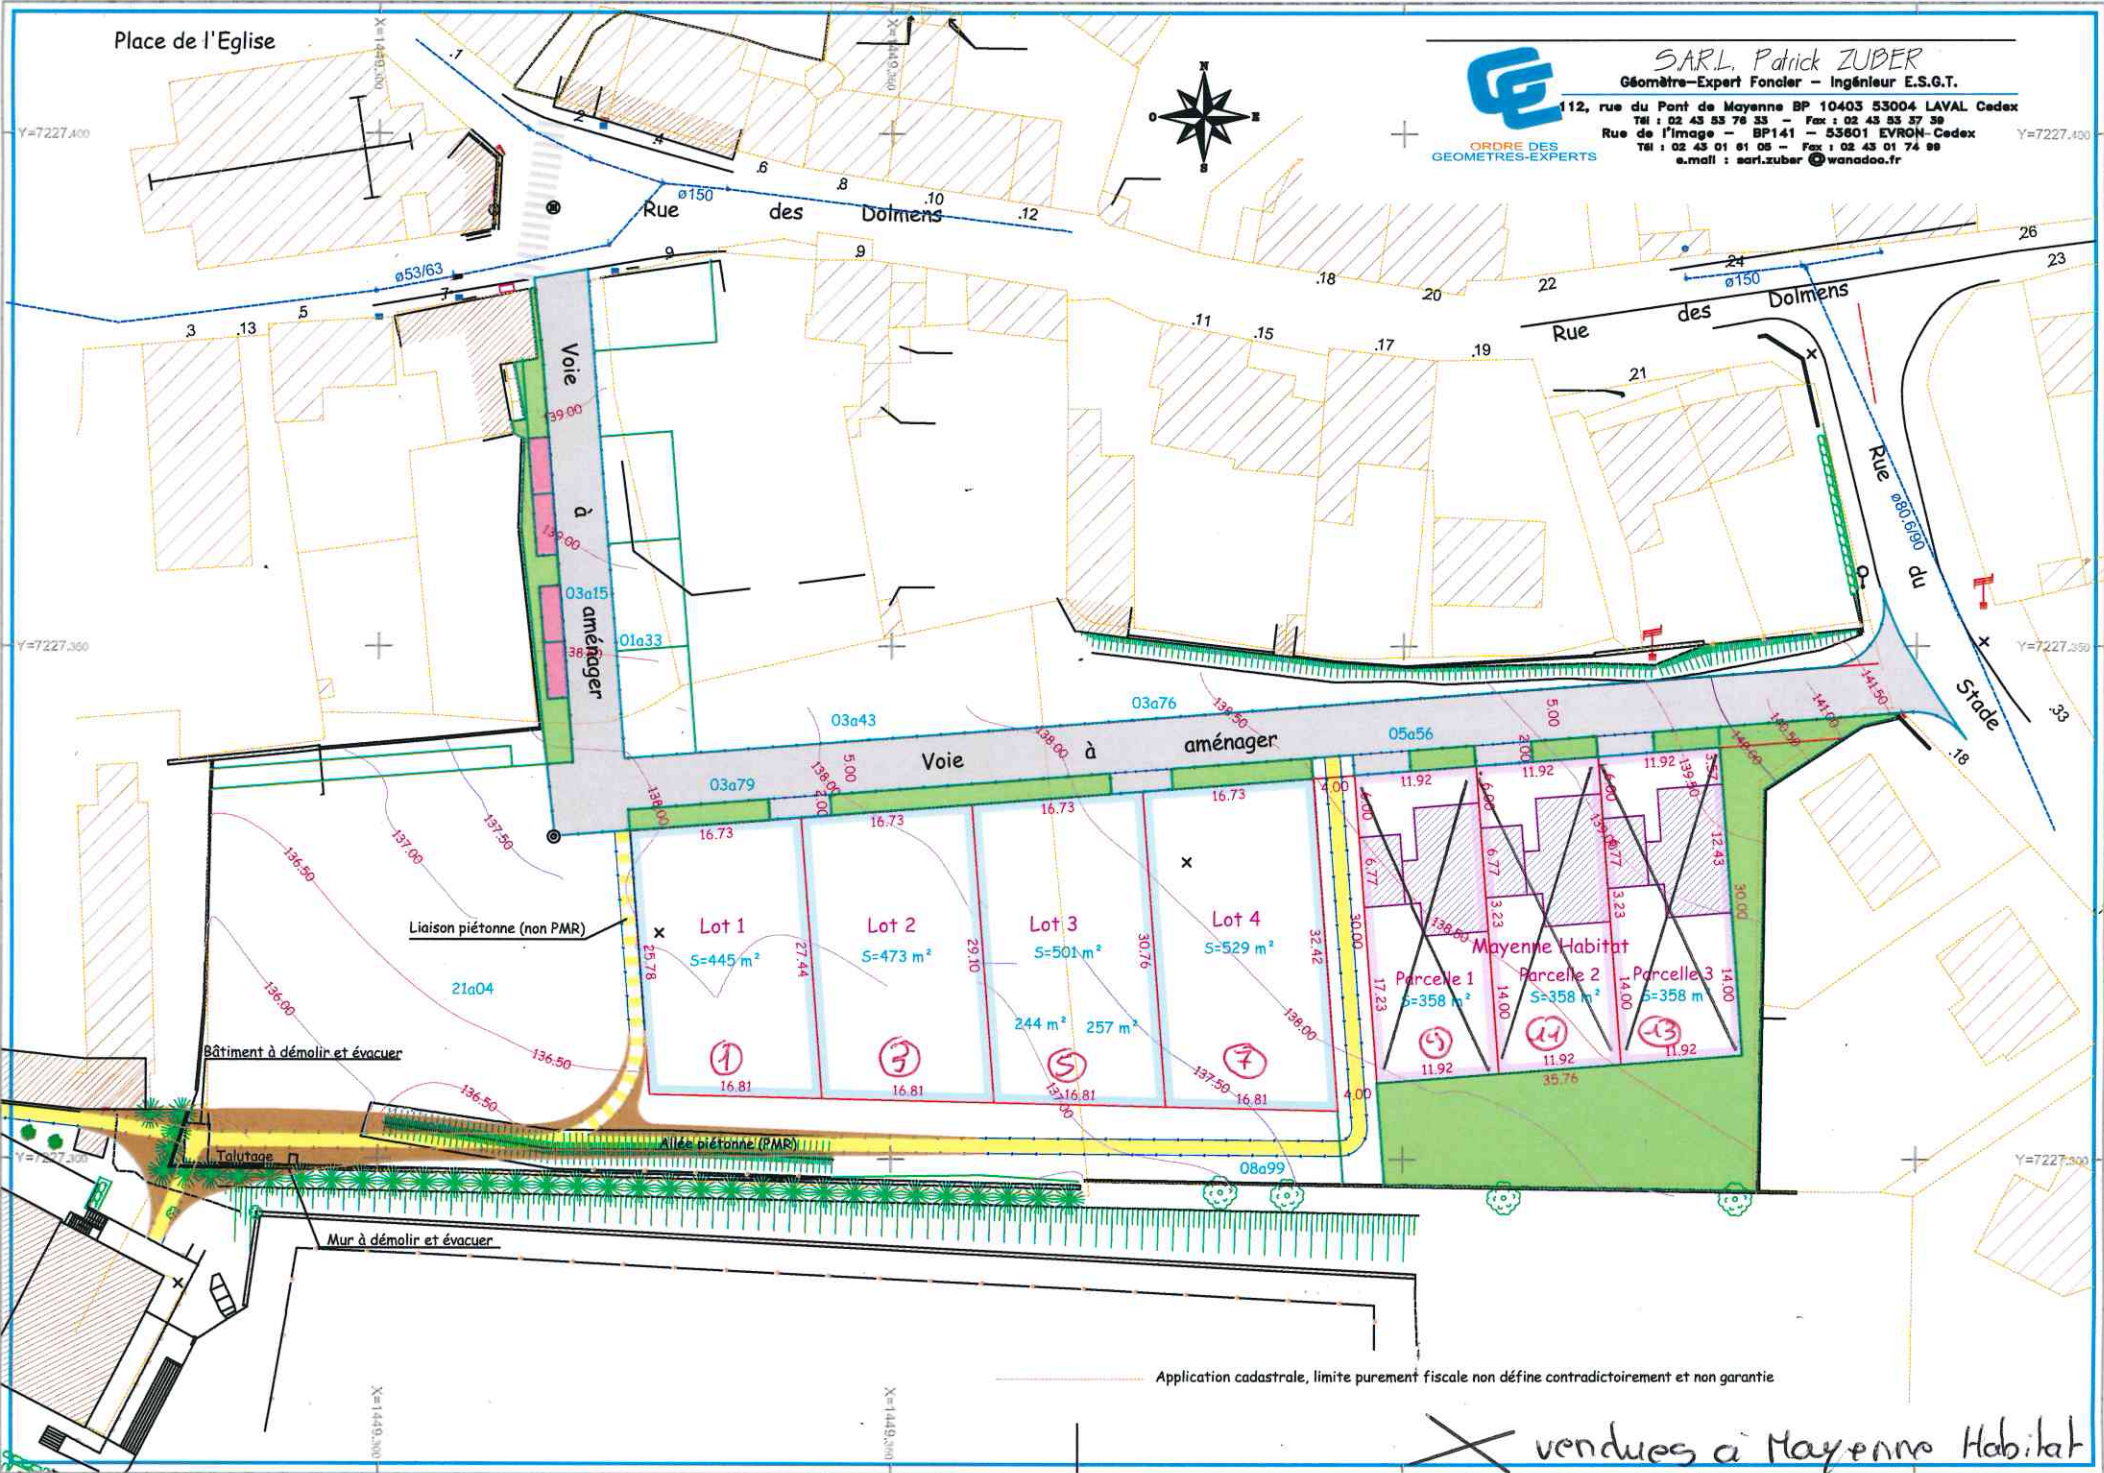

SARL Patrick ZUBER  
Géomètre-Expert Foncier - Ingénieur E.S.G.T.  
112, rue du Pont de Mayenne BP 10403 53004 LAVAL Cedex  
Tel : 02 43 83 78 33 - Fax : 02 43 83 37 39  
Rue de l'Image - BP141 - 53601 EVRON-Cedex  
Tel : 02 43 01 81 05 - Fax : 02 43 01 74 88  
e.mail : sarl.zuber@wanadoo.fr



Application cadastrale, limite purement fiscale non définitive et non garantie

*vendues à Mayenne Habitat*